








MAXIMA

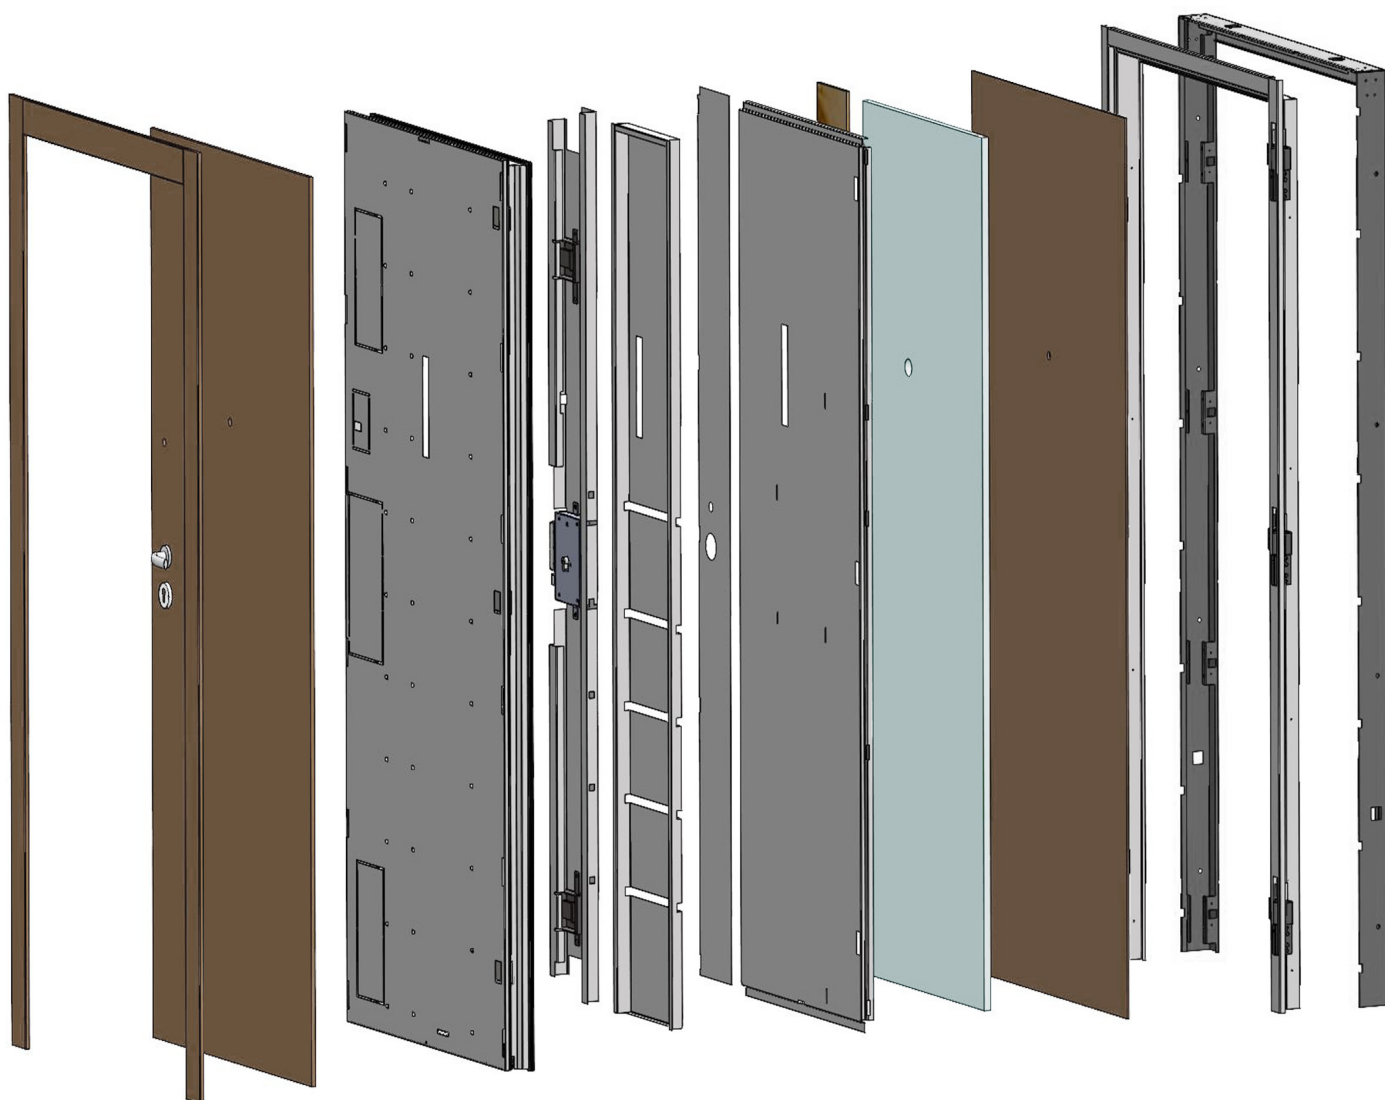

- 1 Controtelaio in lamiera elettrozincata sp. 20/10;
 - 2 Telaio in lamiera elettrozincata sp. 20/10 dotato di rostro continuo;
 - 3 Rinforzi in lamiera presso-piegata antideformazione posti sul retro del telaio in corrispondenza dei punti di chiusura;
 - 4 Scocca in lamiera elettrozincata sp. 12/10;
 - 5 Struttura dell'anta costituita da "cassa e coperchio" in lamiera elettrozincata di sp. 10/10, per resistenza e rigidità. Profilo continuo antiscardinamento sul lato delle cerniere;
 - 6 Un pezzo ad omega verticale di rinforzo in lamiera elettrozincata sp. 10/10.
 - 7 Cerniere nascoste a scomparsa registrabili in x e y, con funzione antiscardinamento (brevetto Mister Shut);
 - 8 Serratura predisposta per cilindro europeo con rostri di sicurezza/chiavistello rettangolare (disegno Mister Shut) dotata di dispositivo di blocco antieffrazione;
 - 9 Piastra antitrapano al manganese sp. 20/10 per protezione della serratura;
 - 10 Protezione esterna antitubo ed antitrapano per cilindro europeo, con flangia di rinforzo antispezzamento a protezione degli elementi di fissaggio;
 - 11 Coppia di deviatori con catenaccio rettangolare e dispositivo di blocco antiarretramento;
 - 12 Asta per chiusura superiore;
 - 13 Doppia guarnizione perimetrale di battuta (confort termoacustico);
 - 14 Pannelli coibentanti e fonoassorbenti;
 - 15 Pannello di rivestimento interno bordato perimetralmente;
 - 16 Mostrine coprifilo in abbinamento al pannello interno sp.=12mm;
 - 17 Barre di rinforzo orizzontali a sezione quadra distribuite lungo l'altezza dell'anta;
-
- Tappi in plastica a chiusura del vano cerniera;
 - Vaschette di contenimento di materiale plastico in corrispondenza della serratura e dei deviatori (non prevista per serratura a rostri);
 - Lamina parafreddo a discesa automatica registrabile;
 - Pannello di rivestimento esterno a scelta tra laminato o in essenza di spessore 6 mm;
 - Maniglia interna, pomolo, mostrine serrature in alluminio anodizzato argento o bronzato;
 - Spioncino grandangolare;
 - Otto registri completi viti M8 di fissaggio del telaio al controtelaio;
 - Verniciatura anta e telaio eseguita con trattamento non inquinante, a polveri di poliestere di colore grigio scuro, gesso o marrone nero per maggiore resistenza alla scalfitura e agli agenti atmosferici;
 - Kit profili guida intonaco in alluminio (solo per versione filo muro);



PRESTAZIONI DI SERIE


TIPO	DI SERIE	CON SOGLIA A PAVIMENTO
 ANTIEFFRAZIONE	CLASSE 4	CLASSE 4
 TRASMITTANZA TERMICA	1.3 W/m ² K	1.3 W/m ² K
 ISOLAMENTO ACUSTICO	43 dB	45 dB
 PERMEABILITÀ ALL'ARIA	3	3
 RESISTENZA AL CARICO DEL VENTO	C5	C5
 TENUTA ALL'ACQUA	NPD	5A

Le prestazioni si riferiscono a porte ad un'anta con luce passaggio fino a 1100 x 2400 mm


SOLUZIONI DI INSTALLAZIONE PORTA MAXIMA

MAXIMA (ANTA SINGOLA)


1. TELAIO CON CONTROTELAIO (CON MOSTRINE COPRIFILO)

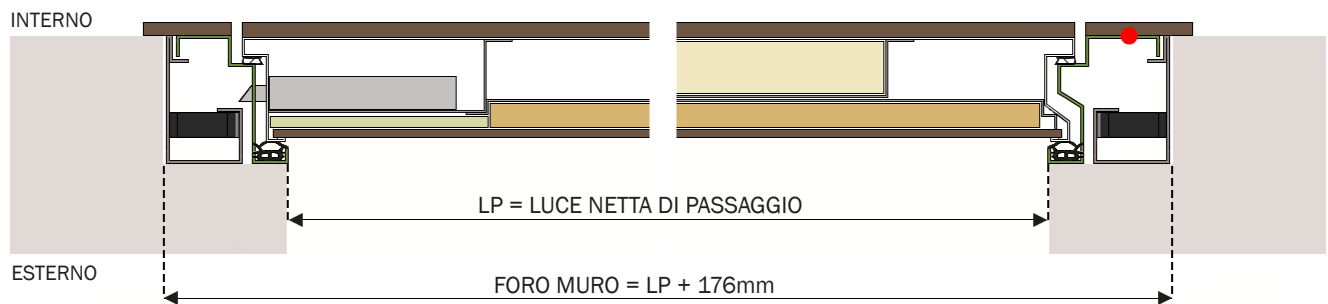


2. TELAIO A SCORRERE (CON MOSTRINE COPRIFILO)

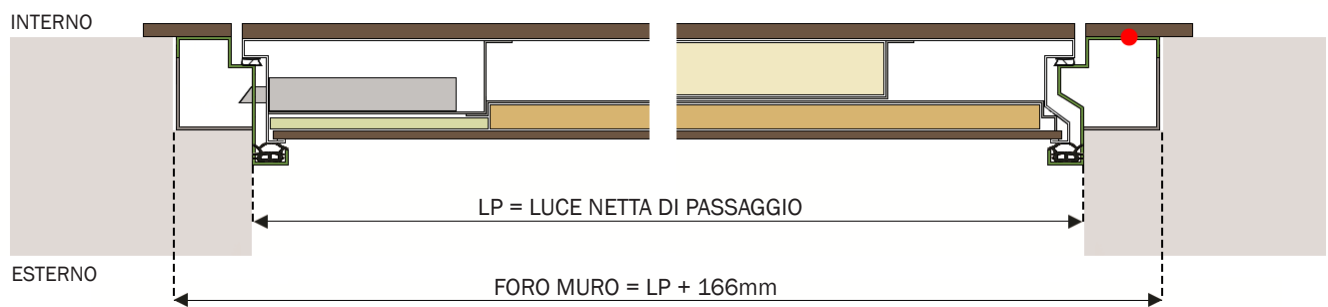


3. TELAIO SSAV (CON MOSTRINE COPRIFILO)

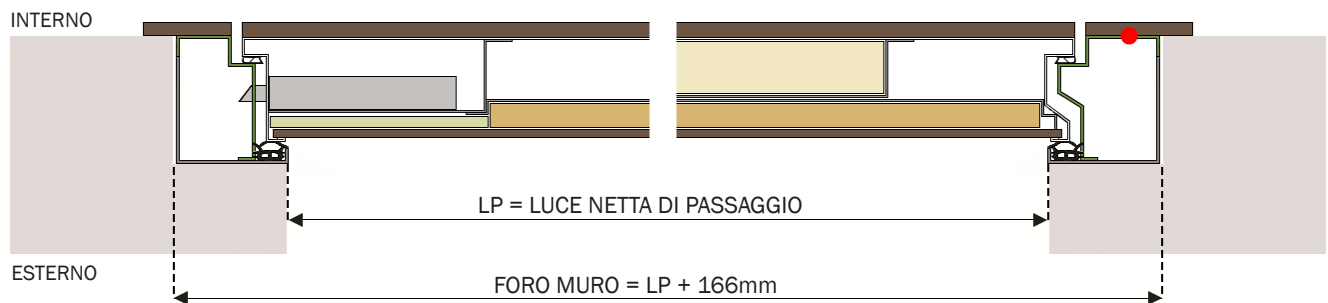


4. TELAIO TAGLIO TERMICO (CON MOSTRINE COPRIFILO)

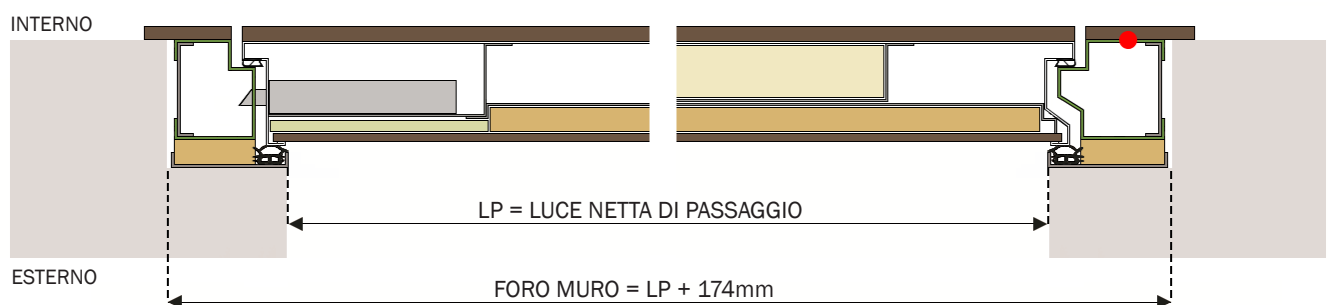


5. TELAIO A SCORRERE FILOMURO (CON PROFILI GUIDA INTONACO INTERNI)

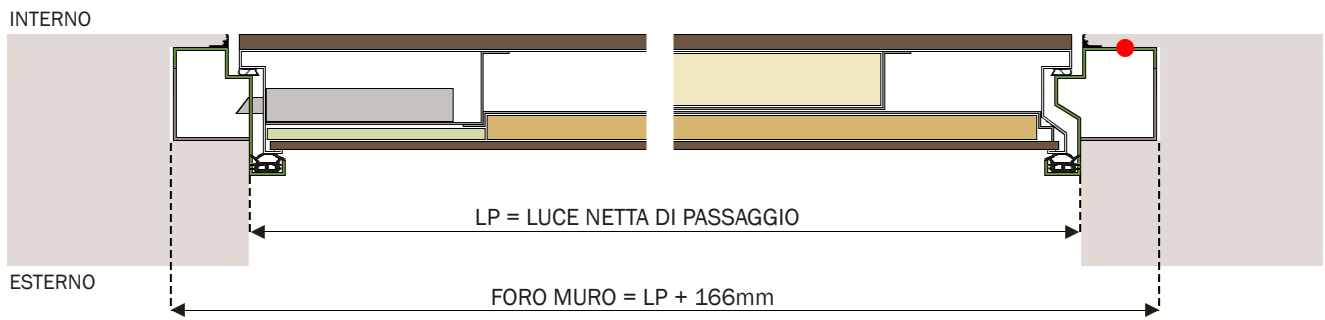


6. TELAIO SSAV FILOMURO (CON PROFILI GUIDA INTONACO)

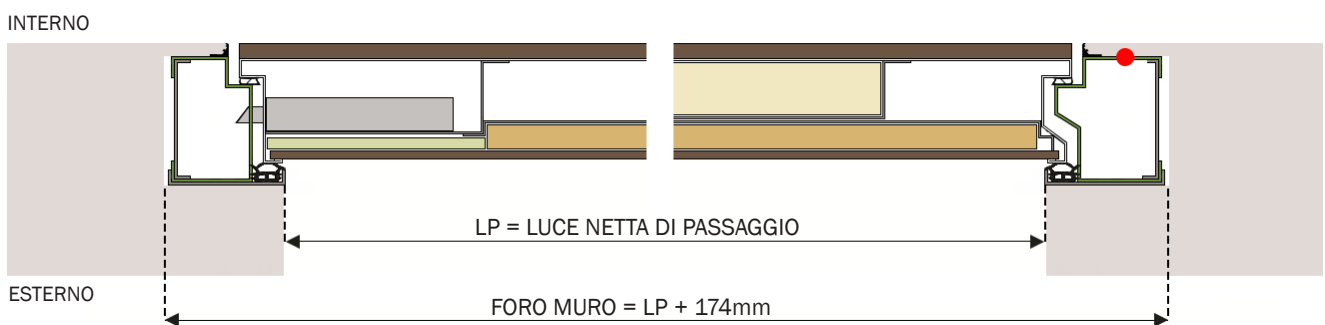

7. TELAIO TAGLIO TERMICO FILOMURO (CON PROFILI GUIDA INTONACO)

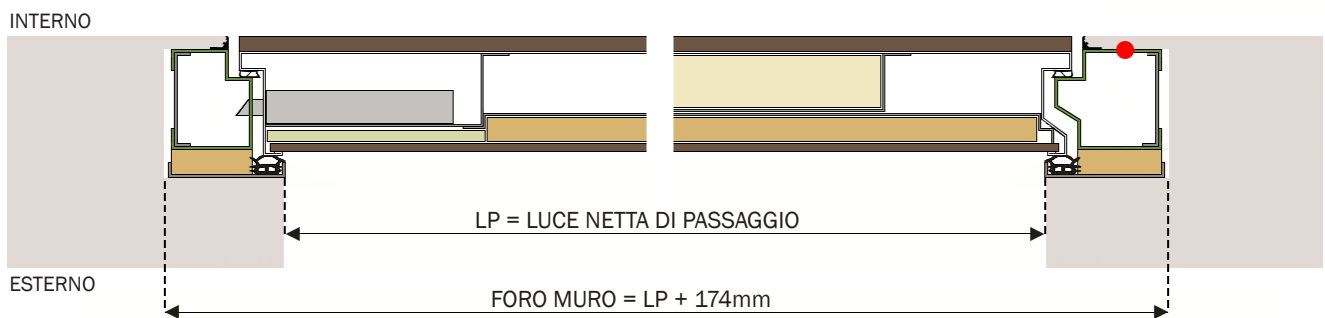


SOLUZIONI DI INSTALLAZIONE PORTA MAXIMA
(SEZIONI VERTICALI ANTA SINGOLA)

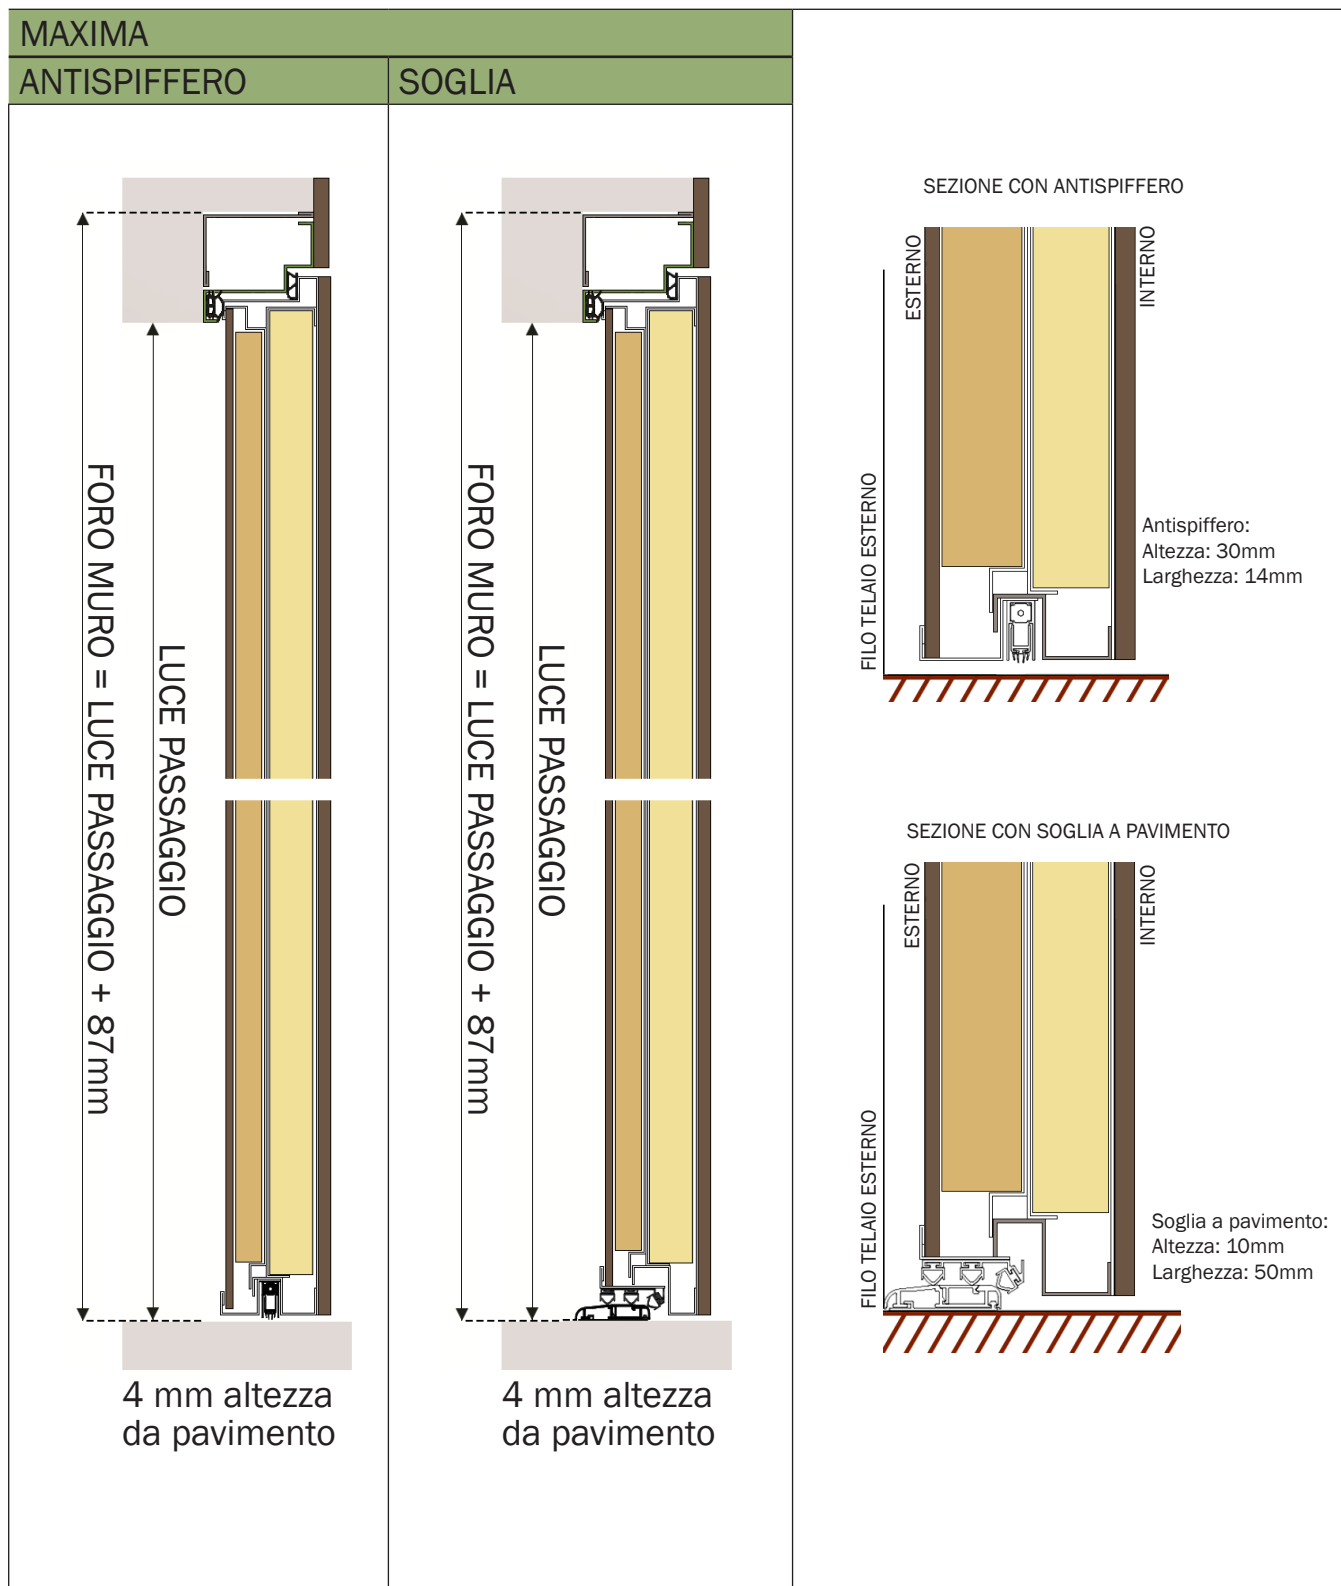


SCHEDE TECNICHE
DETTAGLI


TELAIO E CONTROTELAIO (CON MOSTRINE COPRIFILO)

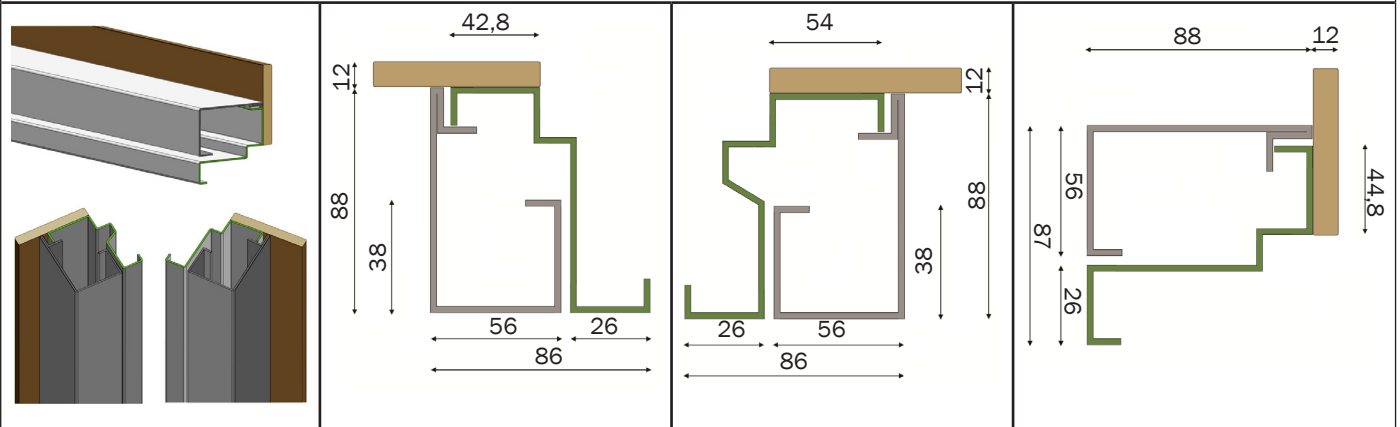


TELAIO A SCORRERE (CON MOSTRINE COPRIFILO)

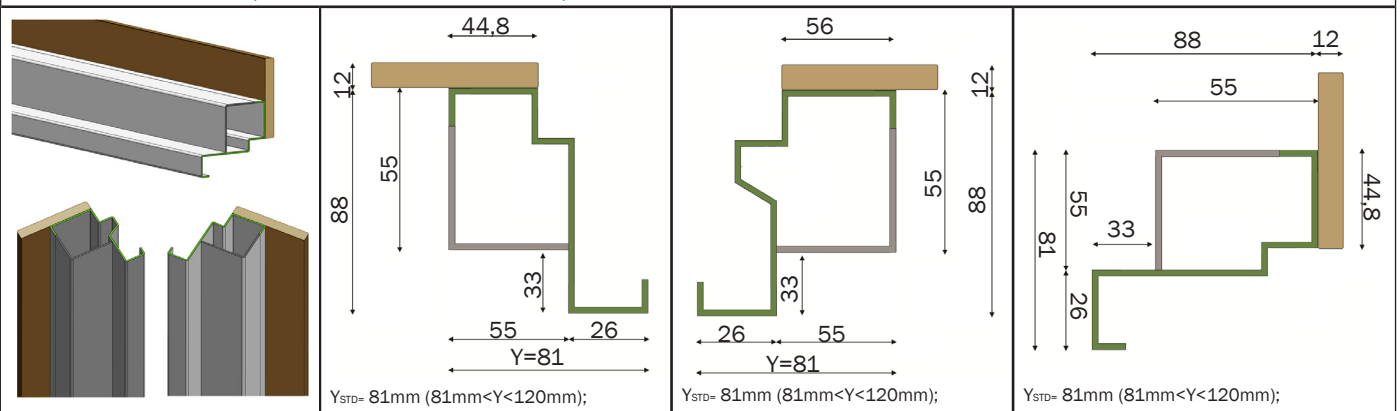

TELAIO SSAV (CON MOSTRINE COPRIFILO)

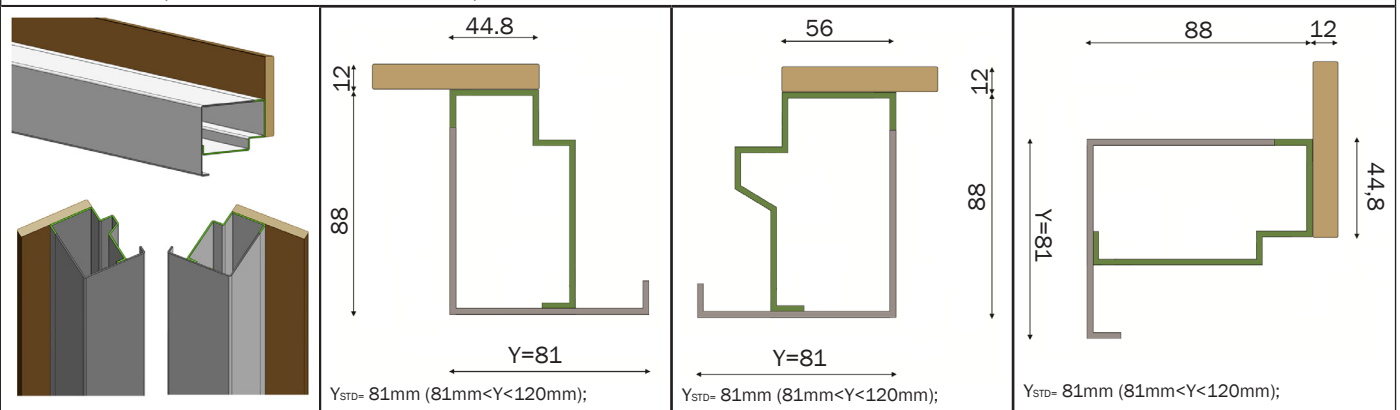

TELAIO A SCORRERE FILOMURO (CON PROFILI GUIDA INTONACO)

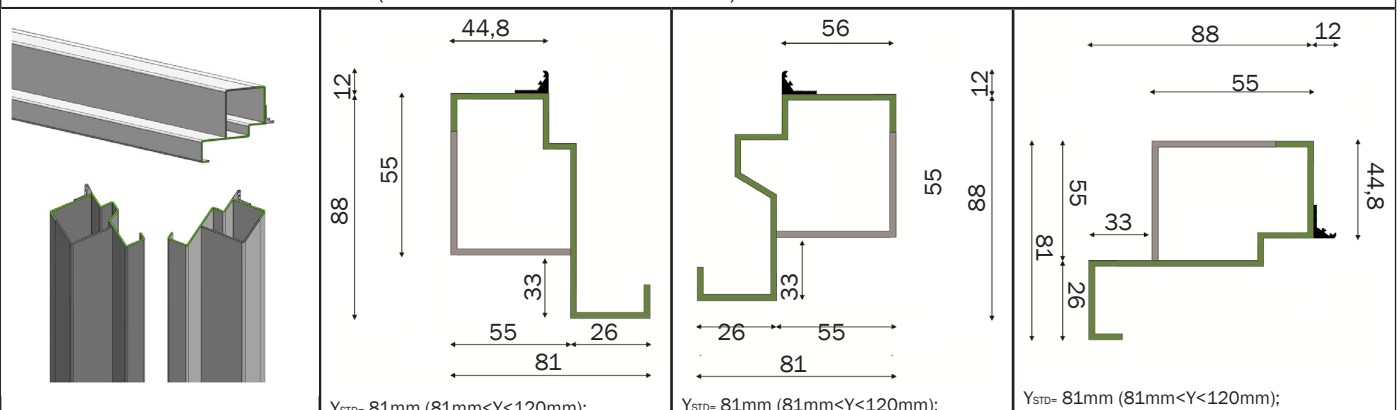

VISTA 3D


MONTANTE CERNIERA

MONTANTE SERRATURA


TRAVERSA

SCHEDE TECNICHE
DETTAGLI


TELAIO SSAV FILOMURO (CON PROFILI GUIDA INTONACO)

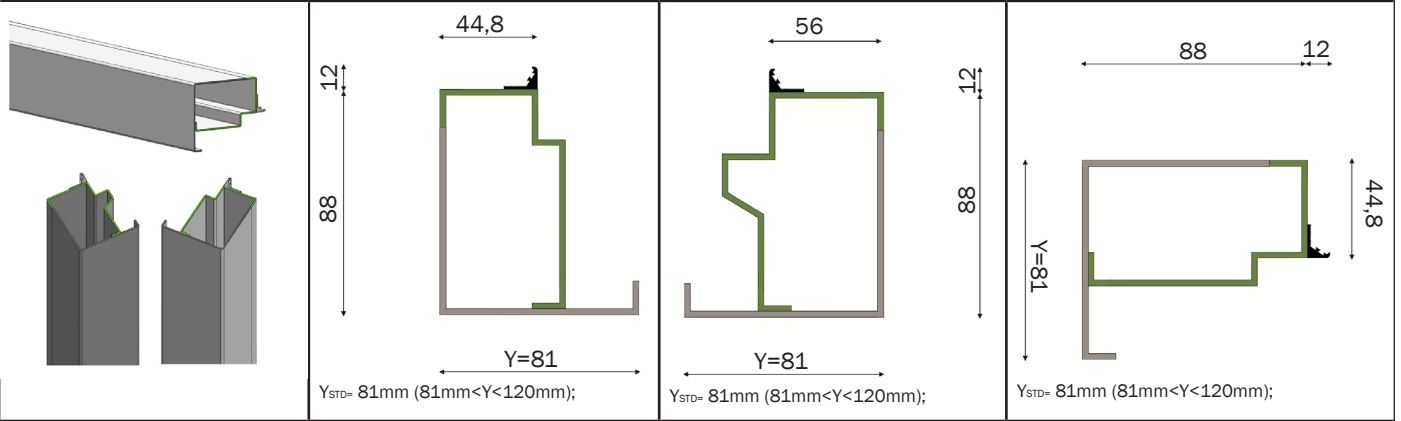

TELAIO TAGLIO TERMICO (CON MOSTRINE COPRIFILO)

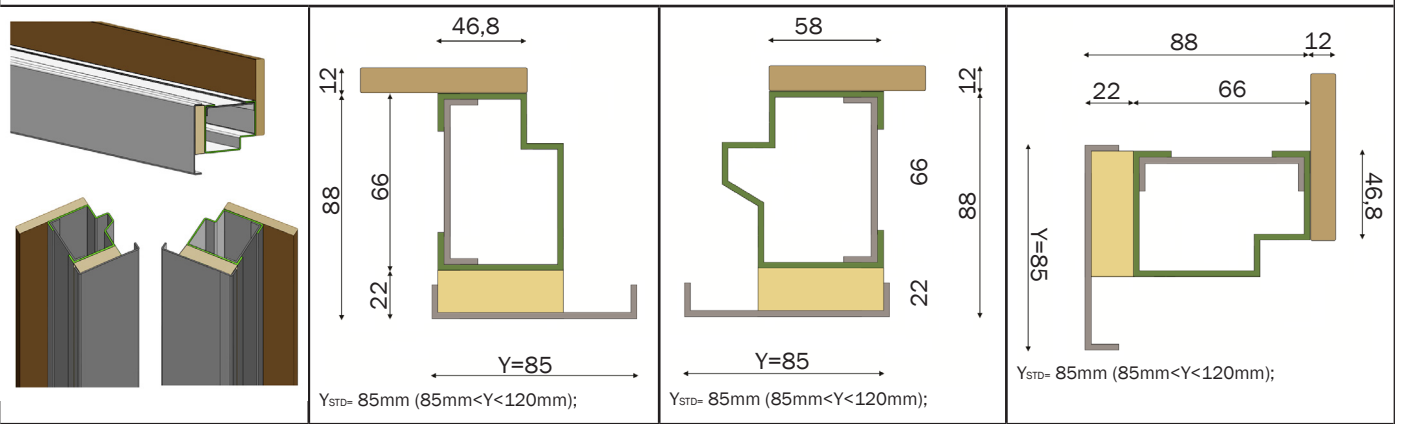

TELAIO TAGLIO TERMICO FILOMURO (CON PROFILI GUIDA INTONACO)

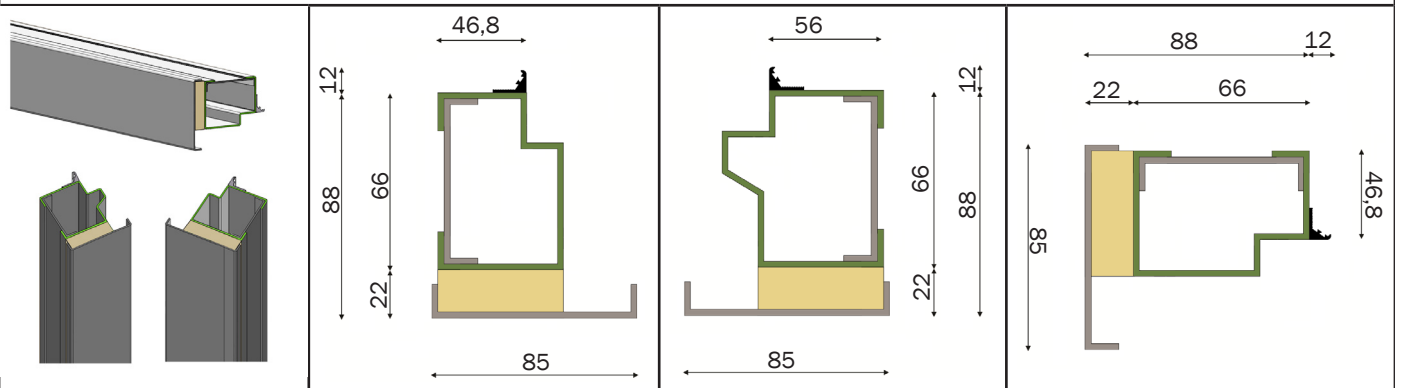


VISTA 3D

MONTANTE CERNIERA

MONTANTE SERRATURA

TRAVERSA

SOLUZIONE CON ALETTA GUIDA INTONACO

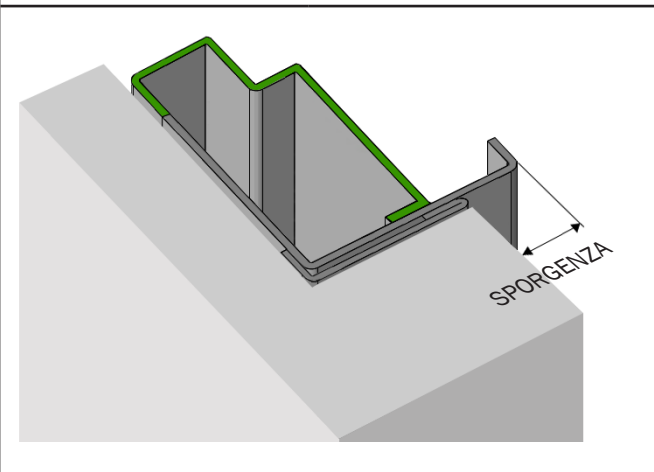

COMPLANARITA' ESTERNA

