


MIRAI

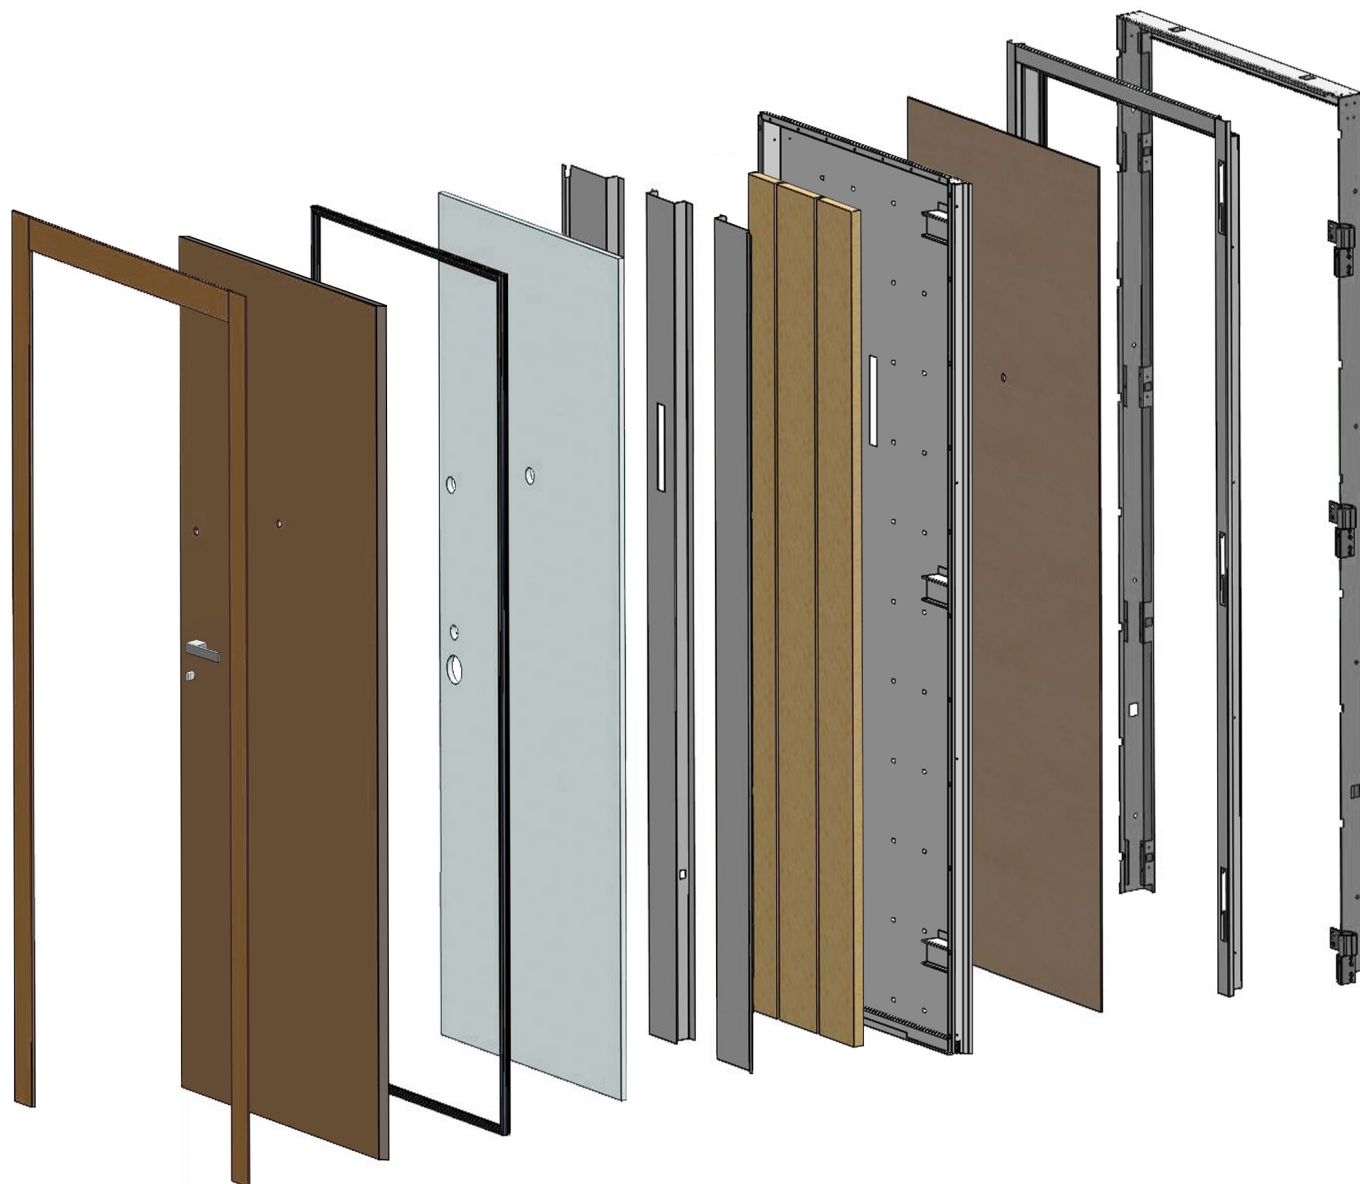


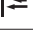




INSERIRE COD
MIRAI

- 1 Controtelaio in lamiera elettrozincata sp.20/10;
 - 2 Telaio in lamiera elettrozincata sp. 20/10, con rostro continuo ottenuto mediante la particolare presso piegatura;
 - 3 Coppia di cerniere nascoste\ a scomparsa (brevetto Mister Shut) registrabili in x, y;
 - 4 Scocca in lamiera elettrozincata sp. 12/10;
 - 5 Tre omega verticali di rinforzo in lamiera elettrozincata spessore 10/10
 - 6 Serratura predisposta per cilindro europeo con chiavistelli cilindrici, con dispositivo di blocco antieffrazione;
 - 7 Piastra antitrapano in acciaio al manganese di spessore 20/10 a protezione della serratura;
 - 8 Protezione esterna antitubo ed antitrapano per cilindro europeo, con flangia di rinforzo antispazzamento a protezione degli elementi di fissaggio;
 - 9 Coppia di deviatori con catenaccio rettangolare e dispositivo di blocco anti-arretramento;
 - 10 Profilo continuo antiscardinamento sul lato delle cerniere;
 - 11 Asta di chiusura superiore;
 - 12 Doppia guarnizione perimetrale di battuta (comfort termoacustico);
 - 13 Pannelli coibentanti e fonoassorbenti posti all'interno della scocca;
 - 14 Kit ferma-pannello interno in profilo di alluminio su disegno Mister Shut;
 - 15 Kit fermapannello esterno in lamiera pressopiegata;
 - 16 Pannello di rivestimento interno di spessore 28mm;
 - 17 Mostrine coprifilo in legno abbinato al pannello interno (85x12mm);
- Tappi in plastica a chiusura del vano cerniera;
 - Vaschette di contenimento di materiale plastico in corrispondenza della serratura e deviatori;
 - Lamina parafreddo a discesa automatica registrabile;
 - Pannello di rivestimento esterno a scelta tra laminatino o in essenza di spessore 6mm;
 - Maniglia interna, pomolo, mostrine serrature in alluminio anodizzato argento o bronzato;
 - Spioncino grandangolare;
 - Otto registri completi di viti M8 di fissaggio del telaio al controtelaio;
 - Verniciatura anta e telaio eseguita con trattamento non inquinante, a polveri di poliestere di colore grigio scuro, gesso o marrone nero per maggiore resistenza alla scalfittura e agli agenti atmosferici;
 - Kit profili guida intonaco in alluminio (solo per versione filo muro);



PRESTAZIONI

TIPO	DI SERIE	1 ANTA		2 ANTE	
		CON TELAIO TAGLIO TERMICO	CON SOGLIA A PAVIMENTO	DI SERIE	CON SOGLIA A PAVIMENTO
 ANTIEFFRAZIONE	CLASSE 3/4*	CLASSE 3/4*	CLASSE 3/4*	NPD	NPD
 TRASMITTANZA TERMICA	1.3 W/m ² K	1.0 W/m ² K	1.3 W/m ² K	1.5 W/m ² K	1.5 W/m ² K
 ISOLAMENTO ACUSTICO	40 dB	40 dB	40 dB	38 dB	38 dB
 PERMEABILITÀ ALL'ARIA	3	3	3	NPD	3
 RESISTENZA AL CARICO DEL VENTO	C5	C5	C5	NPD	C5
 TENUTA ALL'ACQUA	NPD	NPD	5A	NPD	1A


Le prestazioni si riferiscono a porte:

- 1 anta con luce passaggio fino a 1100 x 2400 mm
- 2 ante asimmetriche con luce passaggio fino a 1400 x 2400 mm
- 2 ante simmetriche con luce passaggio fino a 1800 x 2400 mm


SOLUZIONI DI INSTALLAZIONE PORTA MIRAI

MIRAI (ANTA SINGOLA)


1. TELAIO CON CONTROTELAIO (CON MOSTRINE COPRIFILO)

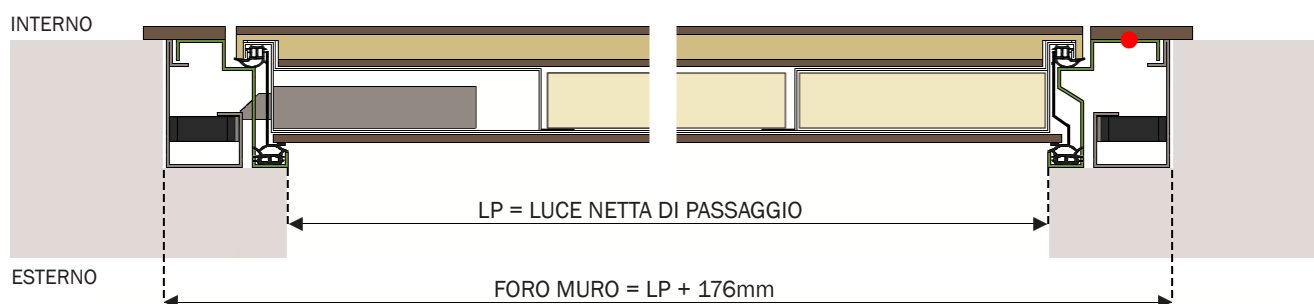


2. TELAIO A SCORRERE (CON MOSTRINE COPRIFILO)

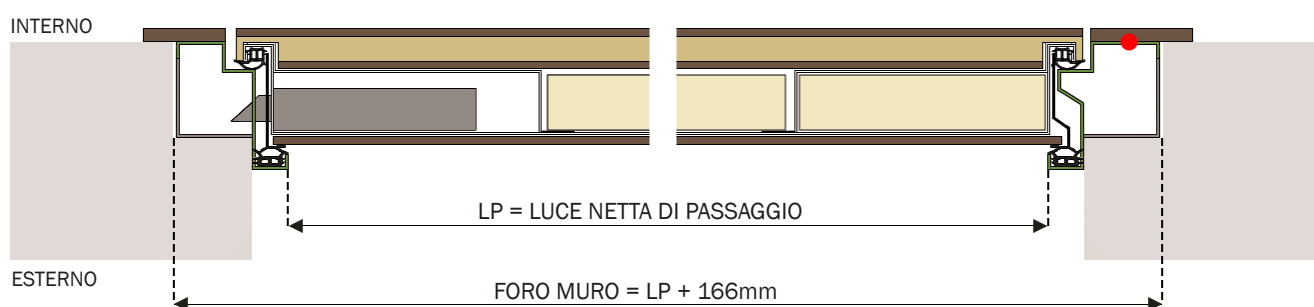


3. TELAIO SSAV (CON MOSTRINE COPRIFILO)

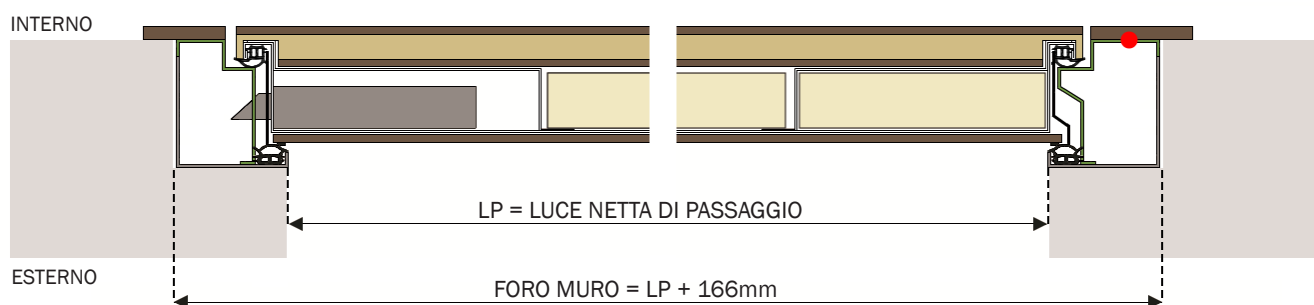


4. TELAIO A SCORRERE FILOMURO (CON PROFILI GUIDA INTONACO INTERNI)

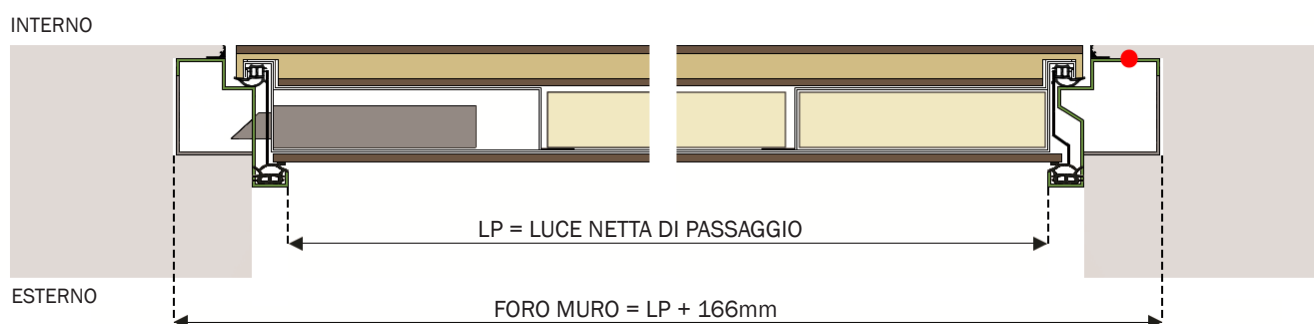


5. TELAIO SSAV FILOMURO (CON PROFILI GUIDA INTONACO)

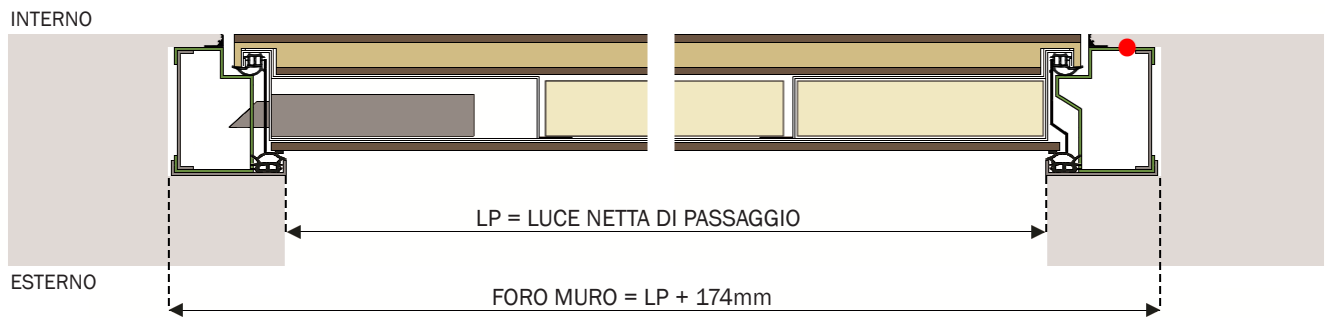

6. TELAIO TAGLIO TERMICO (CON MOSTRINE COPRIFILO)

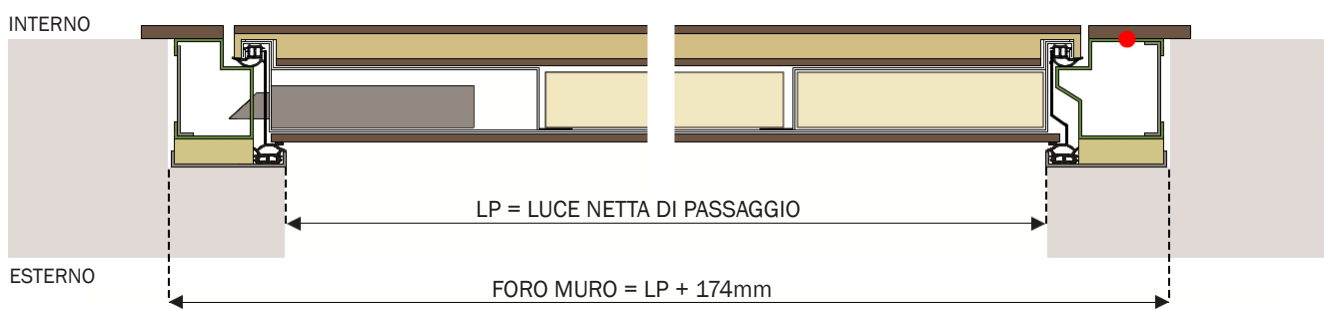


7. TELAIO TAGLIO TERMICO FILOMURO (CON PROFILI GUIDA INTONACO)

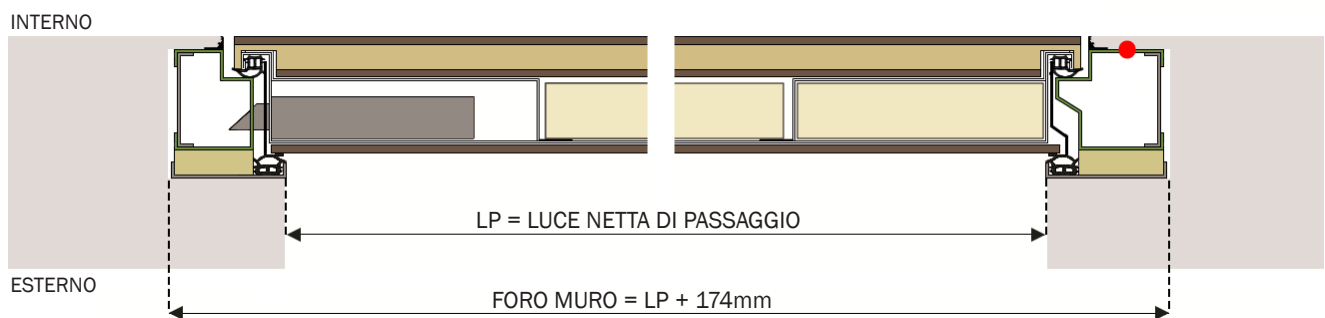


SOLUZIONI DI INSTALLAZIONE PORTA MIRAI
(DUE ANTE)


MIRAI (ANTA + ANTINA) COPRIBATTUTA A VISTA IN LEGNO

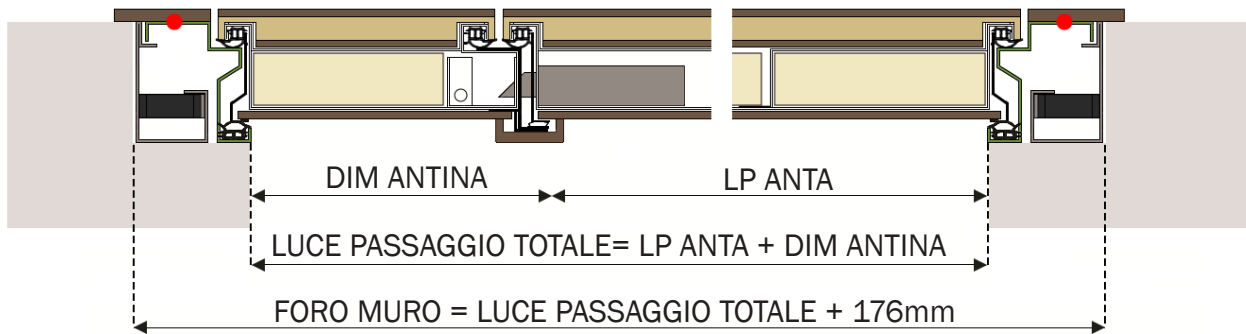


MIRAI (ANTA + ANTINA) COPRIBATTUTA INGLOBATO IN LEGNO

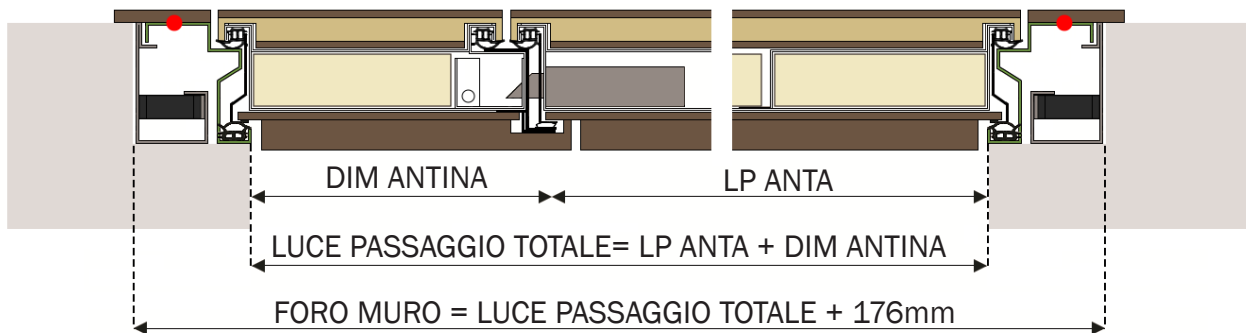


MIRAI (ANTA + ANTINA) COPRIBATTUTA A VISTA IN LAMIERA

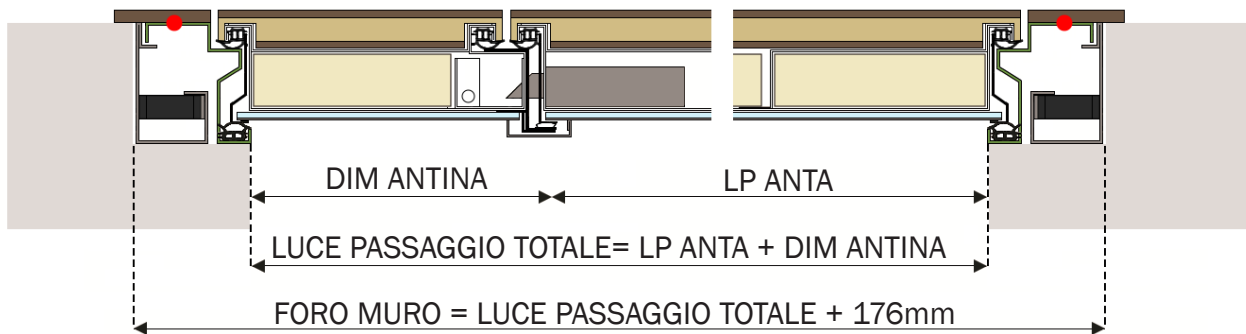

MIRAI (ANTA + ANTINA) COPRIBATTUTA INGLOBATO IN LAMIERA

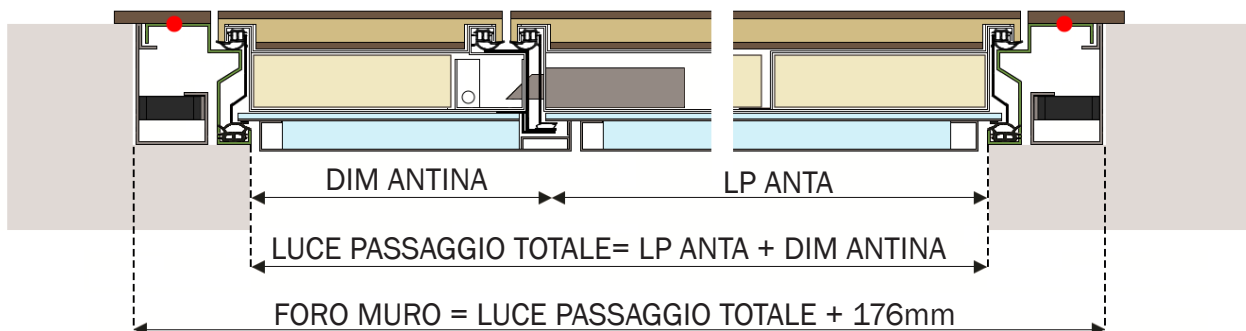


SOLUZIONI DI INSTALLAZIONE PORTA MIRAI
(SEZIONI VERTICALI ANTA SINGOLA \DUE ANTE)

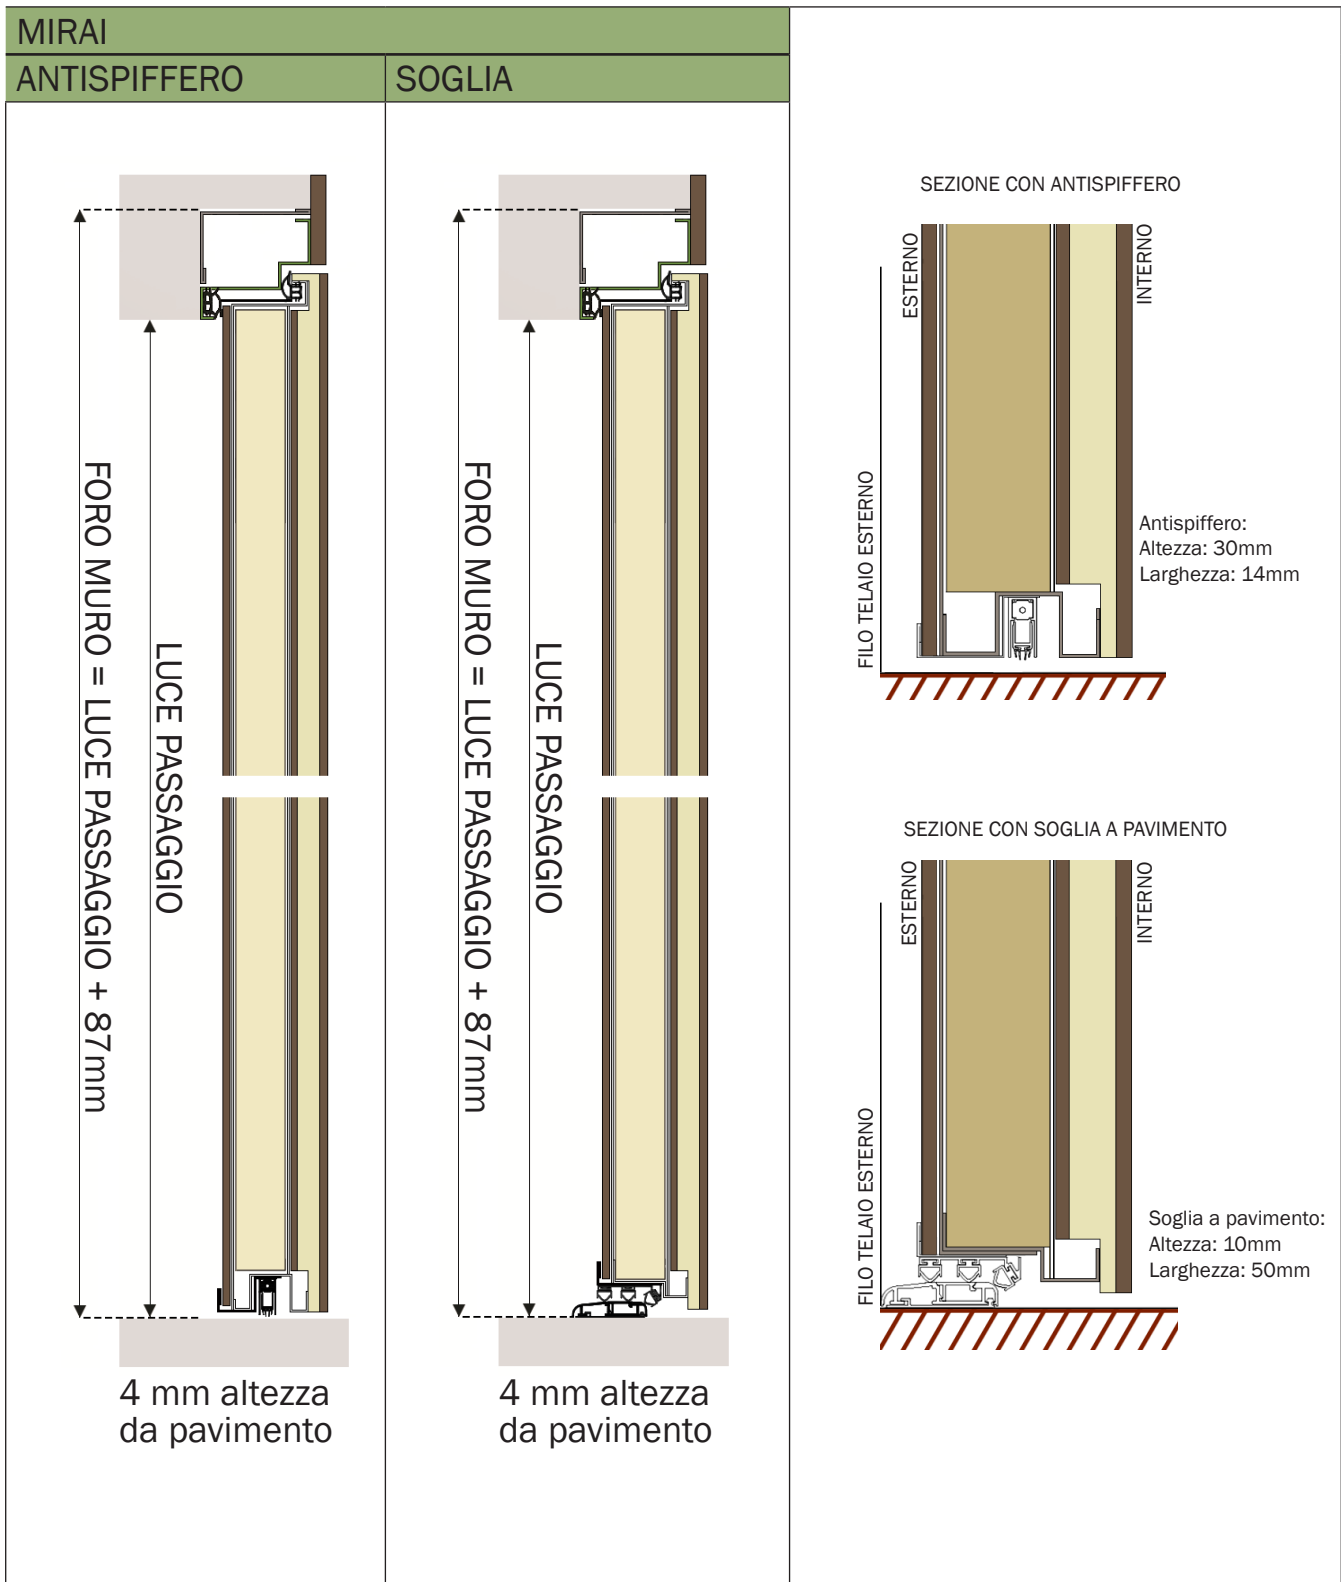


SCHEDE TECNICHE
DETTAGLI


TELAIO E CONTROTELAIO (CON MOSTRINE COPRIFILO)

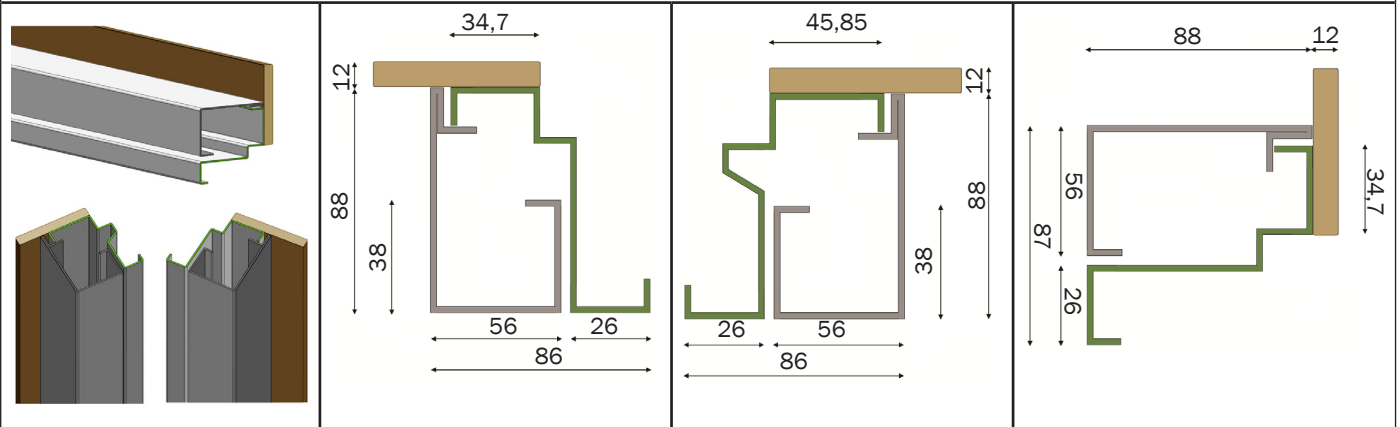


TELAIO A SCORRERE (CON MOSTRINE COPRIFILO)

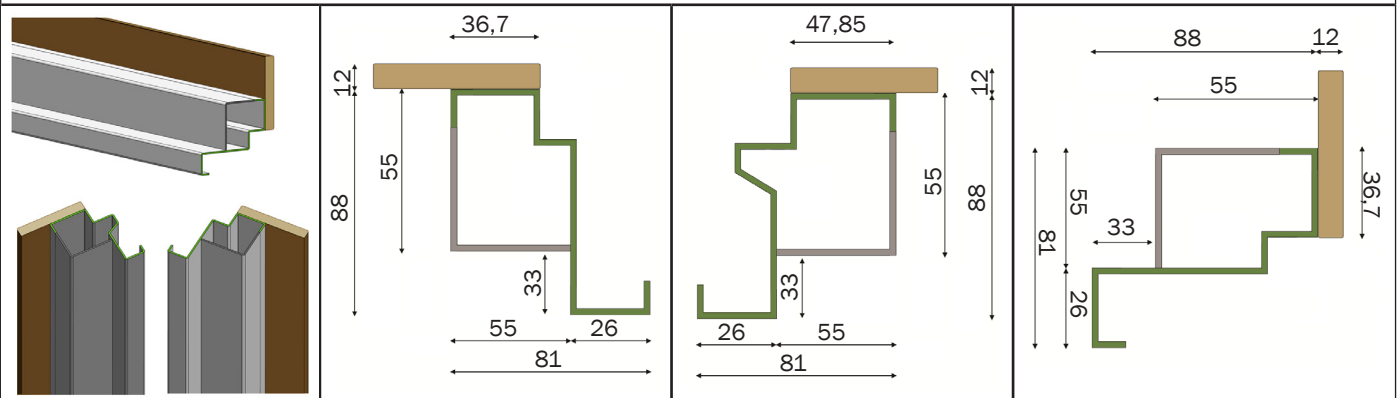

TELAIO SSAV (CON MOSTRINE COPRIFILO)

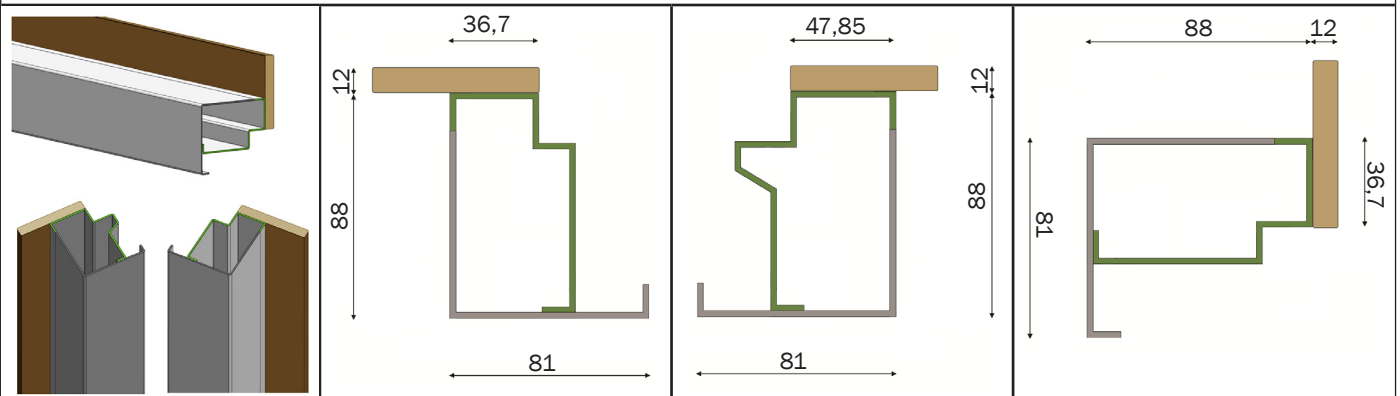

TELAIO A SCORRERE FILOMURO (CON PROFILI GUIDA INTONACO)

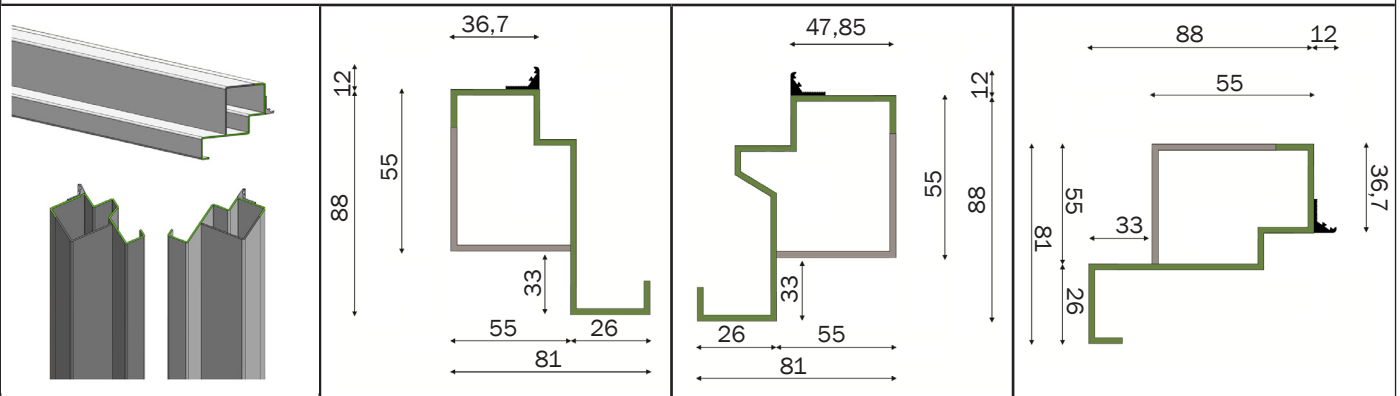

VISTA 3D


MONTANTE CERNIERA

MONTANTE SERRATURA


TRAVERSA

SCHEDE TECNICHE
DETTAGLI


TELAIO SSAV FILOMURO (CON PROFILI GUIDA INTONACO)

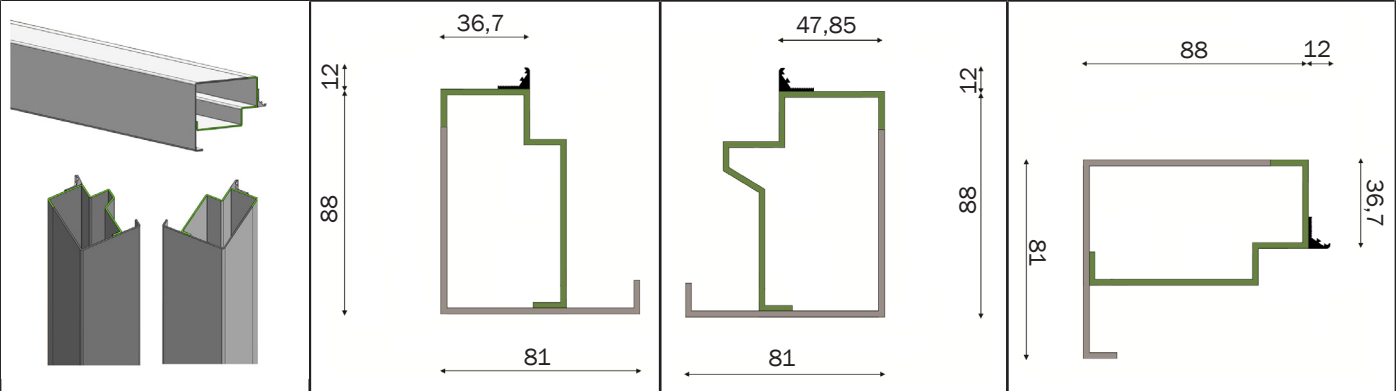

TELAIO TAGLIO TERMICO (CON MOSTRINE COPRIFILO)

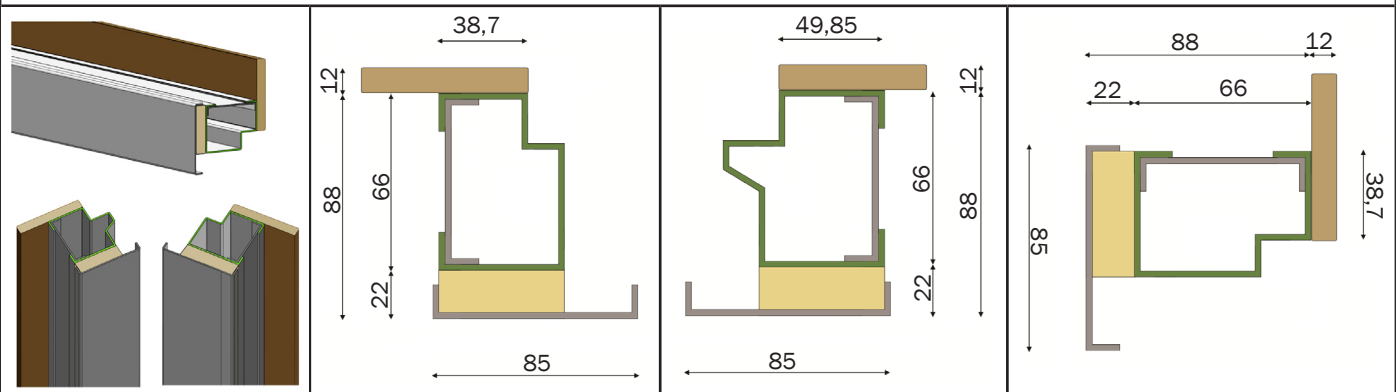

TELAIO TAGLIO TERMICO FILOMURO (CON PROFILI GUIDA INTONACO)

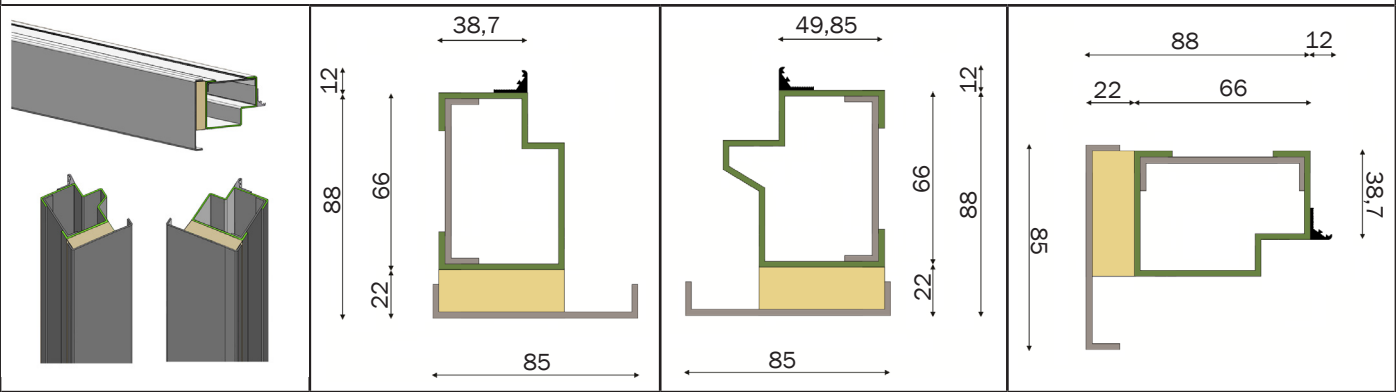

VISTA 3D

MONTANTE CERNIERA

MONTANTE SERRATURA

TRAVERSA

SOLUZIONE CON ALETTA GUIDA INTONACO

COMPLANARITA' ESTERNA

